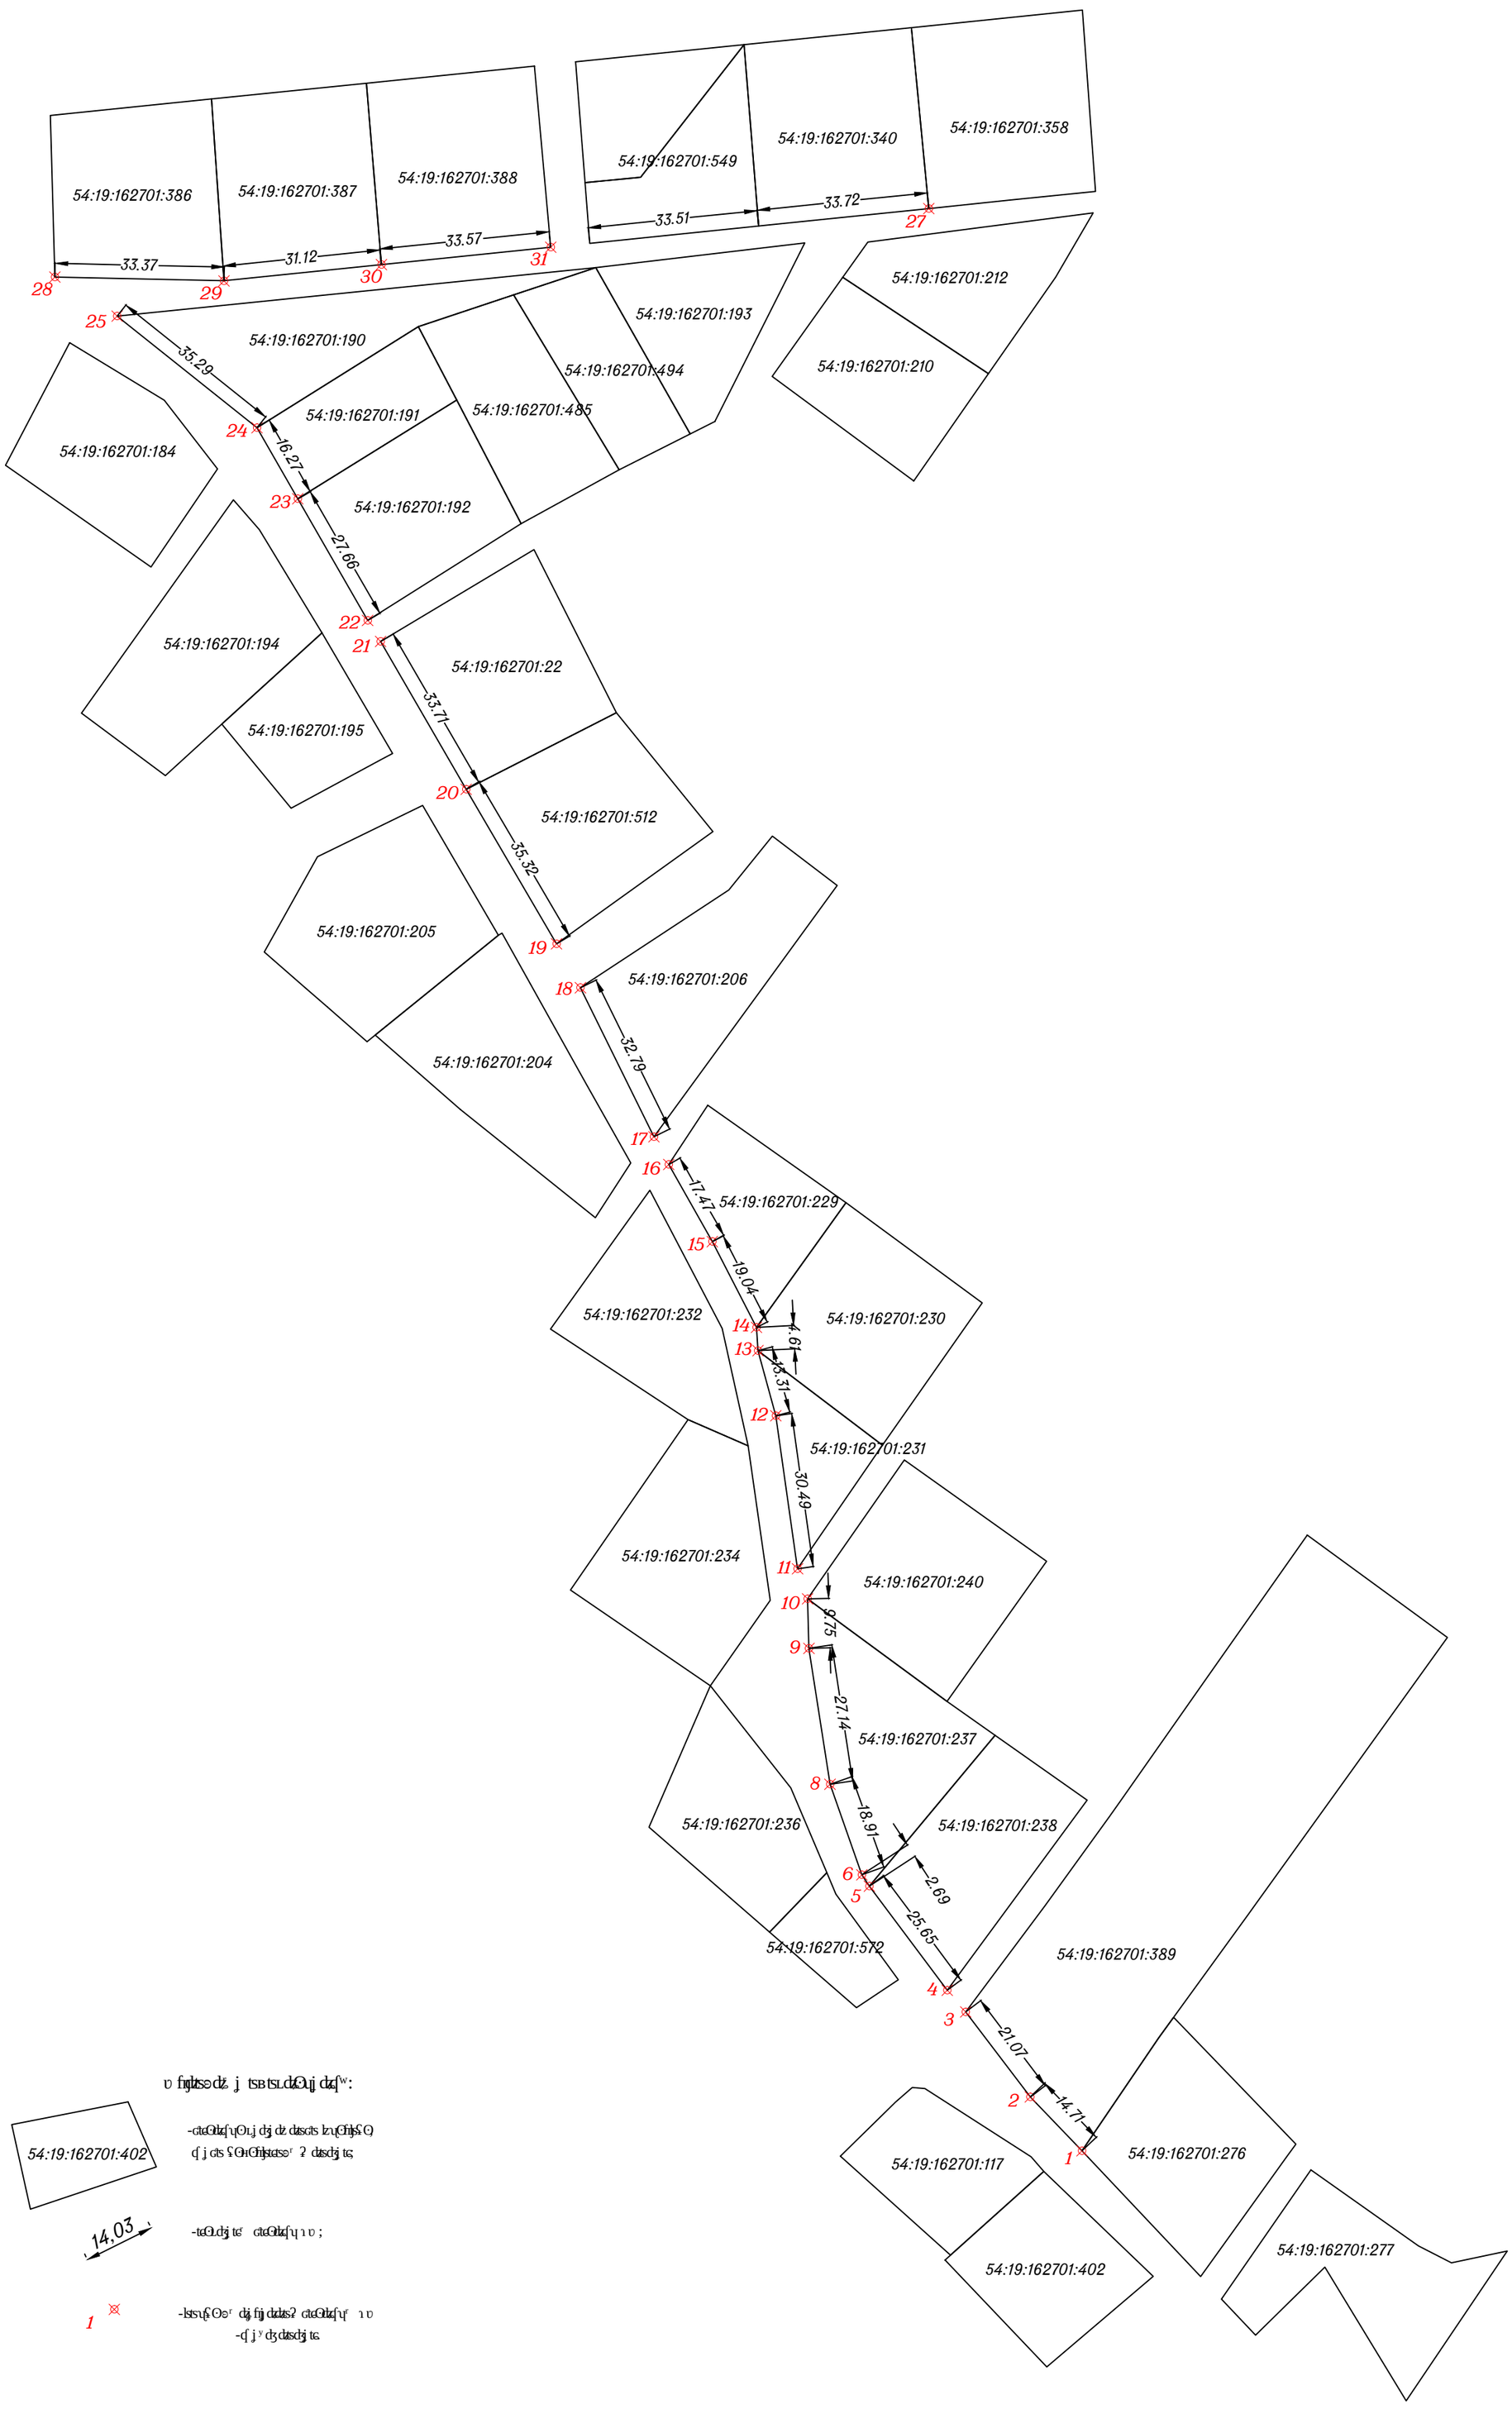

Изм.	Кол.уч.	Лист	№ док.	Подп.	Дата	138-17					
Разраб.							Стадия	Лист	Листов		
Пров.								1	1		
Т.контр.											
Н.контр.							Масштаб 1:1000				
ГИП											